

APARTAMENTY

KONOPNICKA ŁĄDEK-ZDRÓJ

I PIĘTRO



A16

APARTAMENT 16

56,80 m²

Wykaz pomieszczeń:

- | | |
|--------------------------------------|----------------------|
| 1. Przedpokój | 7,03 m ² |
| 2. Pokój dzienny z aneksem kuchennym | 20,47 m ² |
| 3. Pokój | 13,47 m ² |
| 4. Pokój | 10,05 m ² |
| 5. Łazienka | 5,78 m ² |

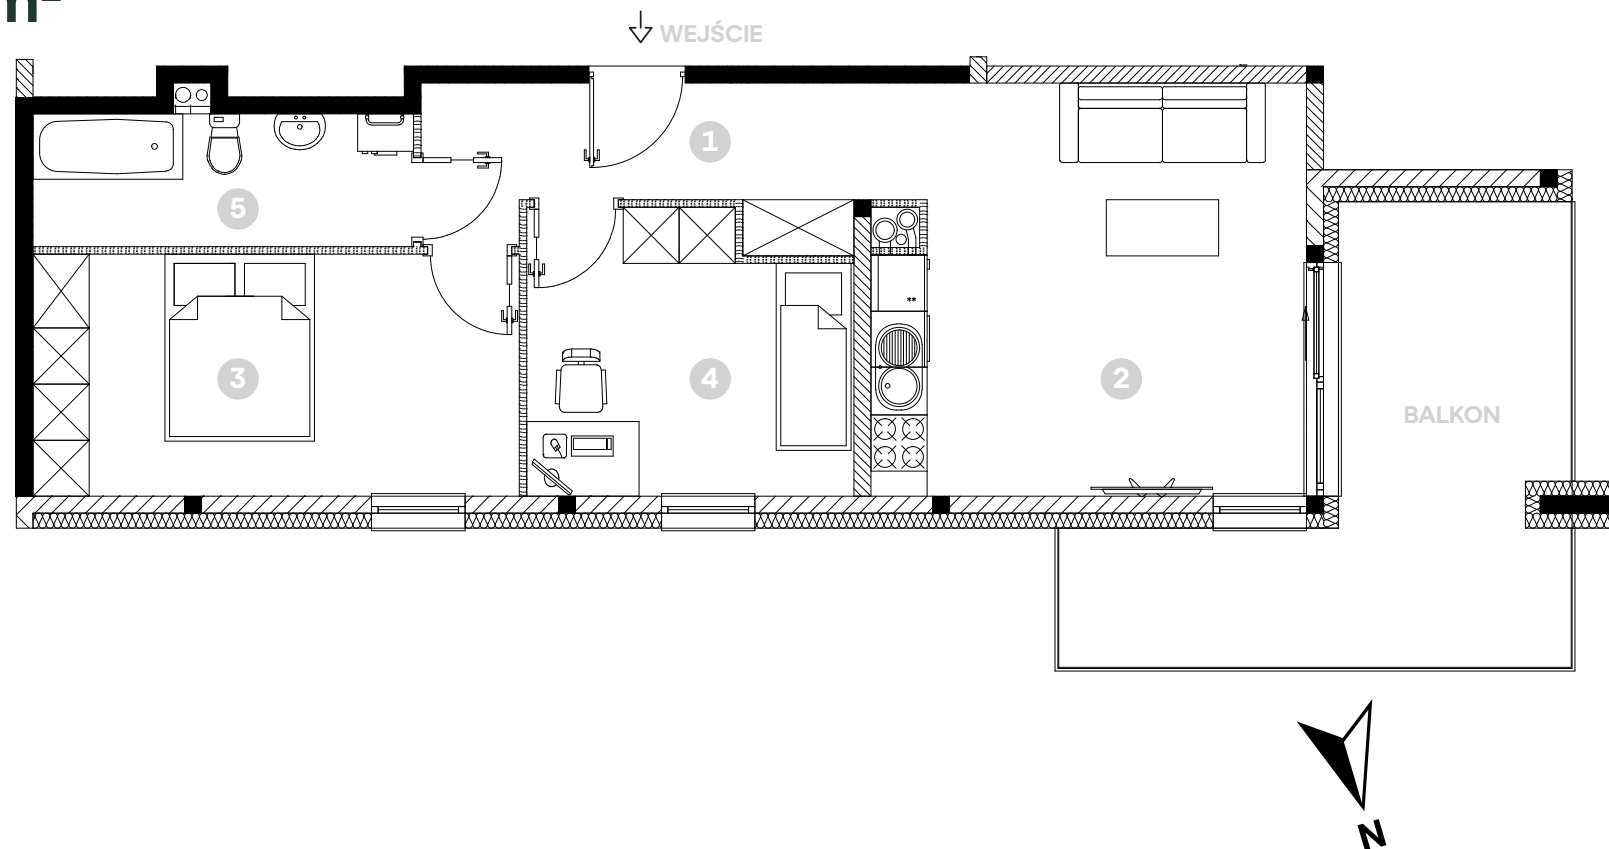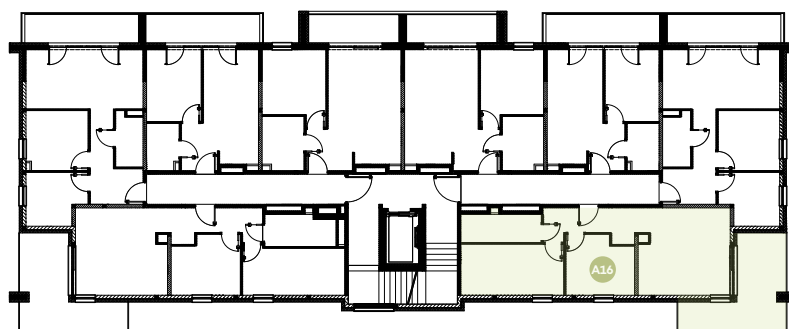

KONOPNICKA
ŁĄDEK-ZDRÓJ

Lokalizacja:

ul. Konopnickiej / Działka 483
57-540 Łądek-Zdrój

konopnickaladekzdroj.pl

Sprzedaż:

Bartosz Wysocki, bwysocki@nescior.com.pl
+48 500 459 013

Jarosław Neścior, jnescior@nescior.com.pl
+48 734 866 166

Informacje zawarte w niniejszej karcie nie stanowią oferty handlowej
w rozumieniu art. 66 §1 Kodeksu Cywilnego.
Wszystkie przedstawione dane należy traktować poglądowo.